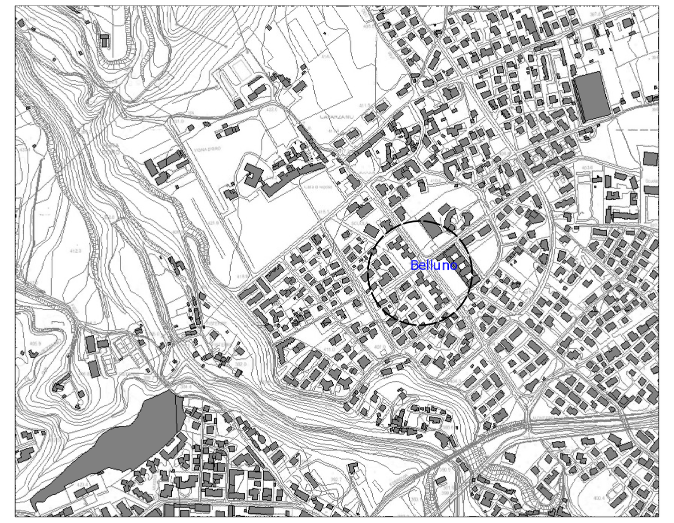

ESTRATTO CARTA TECNICA REGIONALE - scala 1:10000

ORTOFOTO - scala 1:5000

ESTRATTO CATASTALE - scala 1:2000

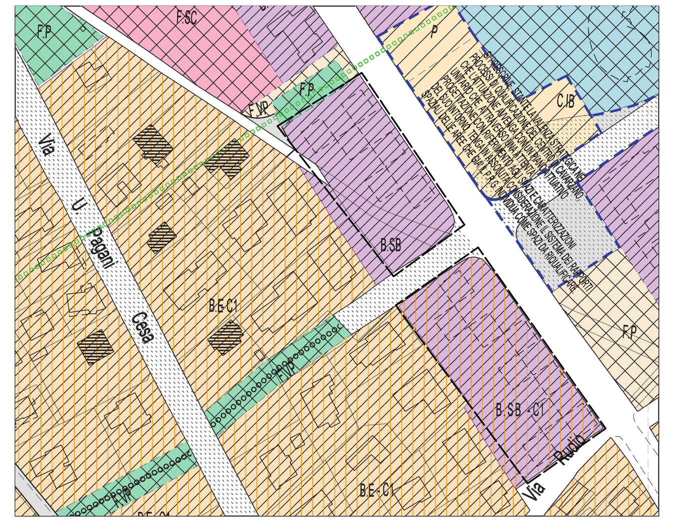


ESTRATTO PRG - scala 1:2000

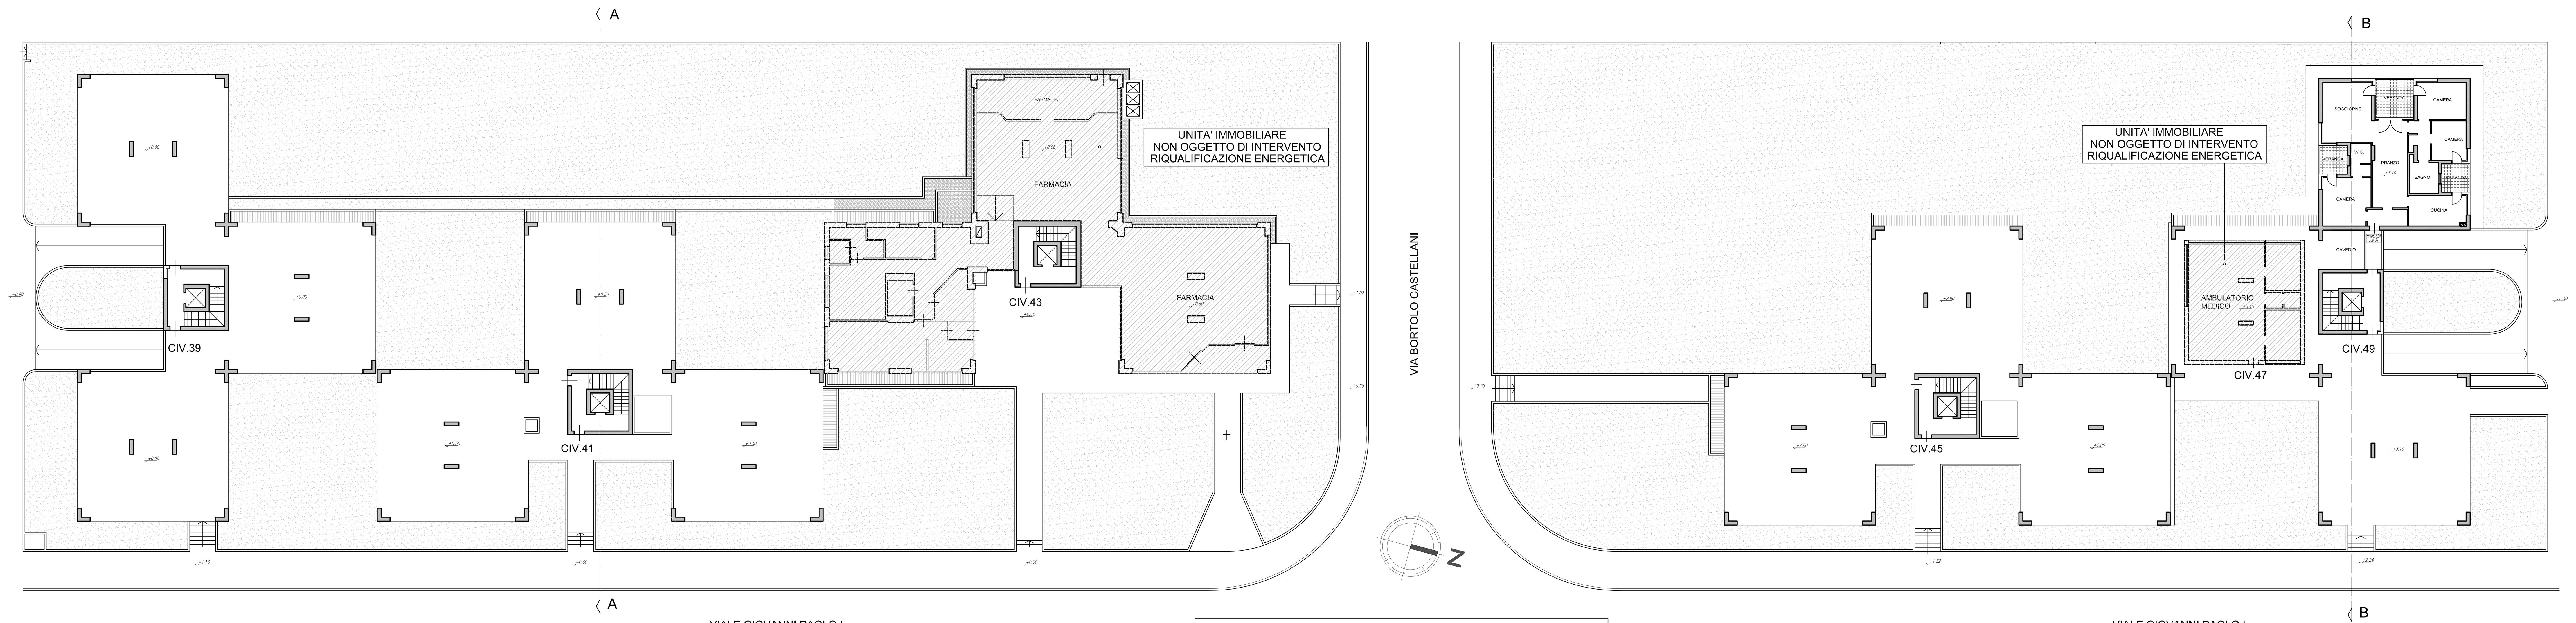


STATO DI FATTO - PLANIMETRIA GENERALE - scala 1:200

STATO DI FATTO - PIANTA PIANO PRIMO - scala 1:200

UNIONE EUROPEA

REGIONE DEL VENETO

POR VENETO FESR 2007-2013

Programma Operativo Regionale – POR 2007–2013 – Parte FESR
Obiettivo Competitività Regionale e Occupazione
Asse Prioritario 2. Linea di intervento 2.1
Azione 2.1.2 "Interventi di riqualificazione energetica dei sistemi urbani: teleriscaldamento e miglioramento energetico degli edifici pubblici"

| Intervento | Progetto | Aggiorn. | Tavola | Data | Nome file | Descrizione |
|---|---|---|---|---|---|---|
| 16 | D | 00 | | 30.04.2013 | 16D00.DWG | progetto definitivo |

FINANZIAMENTO: POR FESR CRO 2007/2013 - DGR n. 1375 del 17.07.2012

COMUNE: BELLUNO

INTERVENTO:
Riqualificazione energetica di un complesso di edifici
di edilizia residenziale pubblica per complessivi 52 alloggi
in Via Giovanni Paolo I, n. 39,41,43,45 e 49
NCEU Comune di Belluno Fg. 46 Mapp. 308 e 624

PROGETTO DEFINITIVO

| RIF. INTERVENTO ATER | TITOLO TAVOLA/ELABORATO PROGETTUALE | N. TAV./ELAB. |
|---|---|---|
| **16** | INQUADRAMENTO PLANIMETRIA GENERALE E PIANO PRIMO<br>scale varie | **1** |
| | | STATO DI FATTO |

ATER BL
AZIENDA TERRITORIALE EDILIZIA RESIDENZIALE DELLA PROVINCIA DI BELLUNO
Ente Pubblico Economico

| IL DIRETTORE ATER | IL DIRIGENTE TECNICO – RUP | IL PROGETTISTA |
|---|---|---|
| comm. per. ind. Carlo Cavalet | dott. ing. Raffaele Riva | dott. arch. Gianluca Rossi |

ATER BELLUNO – Via B. Castellani, n.2 – 32100 BL – Telefono 0437 935911 – Fax 0437 935860 – Email info@aterbl.it – C.F. 00092050251
Studio di Ingegneria dott.ing.Clemente SIMONETTI – via S.Ricci 7 – 32036 SEDICO BL Tel/Fax 0437–83685 Email clementesimonetti@libero.it