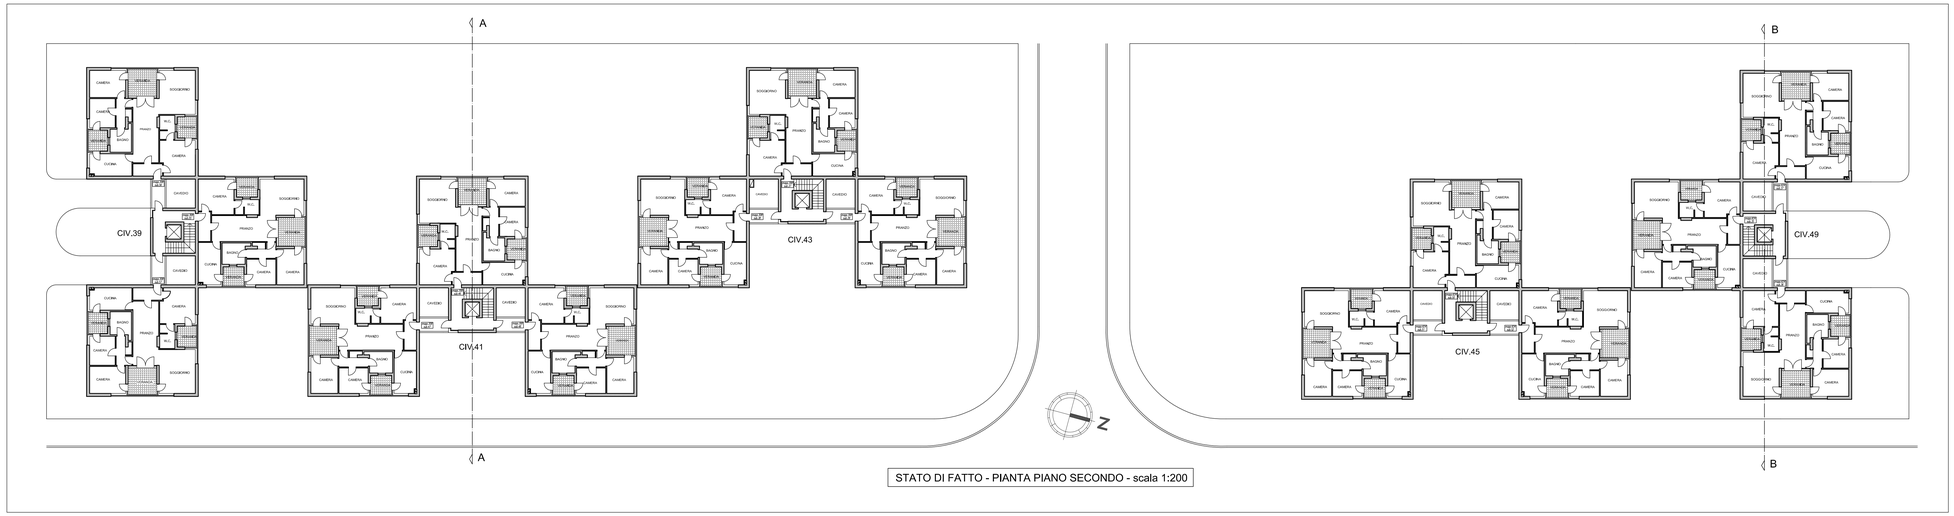

STATO DI FATTO - PIANTA PIANO SECONDO - scala 1:200

STATO DI FATTO - PIANTA PIANO TERZO - scala 1:200

UNIONE EUROPEA

REGIONE del VENETO

POR VENETO FESR 2007-2013

Programma Operativo Regionale – POR 2007–2013 – Parte FESR
Obiettivo Competitività Regionale e Occupazione
Asse Prioritario 2. Linea di intervento 2.1
Azione 2.1.2 "Interventi di riqualificazione energetica dei sistemi urbani: teleriscaldamento e miglioramento energetico degli edifici pubblici"

Intervento	Progetto	Aggiorn.	Tavola	Data	Nome file	Descrizione
16	D	00		30.04.2013	16000.DWG	progetto definitivo

FINANZIAMENTO: POR FESR CRO 2007/2013 - DGR n. 1375 del 17.07.2012

COMUNE: BELLUNO

INTERVENTO:
Riqualificazione energetica di un complesso di edifici
di edilizia residenziale pubblica per complessivi 52 alloggi
in Via Giovanni Paolo I, n. 39,41,43,45 e 49
NCEU Comune di Belluno Fg. 46 Mapp. 308 e 624

PROGETTO DEFINITIVO

RIF. INTERVENTO ATER	TITOLO TAVOLA/ELABORATO PROGETTUALE	N. TAV./ELAB.	
16	PIANTA PIANO SECONDO PIANTA PIANO TERZO scala 1:200	2	STATO DI FATTO

ATER BL

AZIENDA TERRITORIALE
EDILIZIA RESIDENZIALE
DELLA PROVINCIA DI BELLUNO
Ente Pubblico Economico

IL DIRETTORE ATER	IL DIRIGENTE TECNICO – RUP	IL PROGETTISTA
comm. per. ind. Carlo Cavalet	dott. ing. Raffaele Riva	dott. arch. Gianluca Rossi

ATER BELLUNO – Via B. Castellani, n.2 – 32100 BL – Telefono 0437 935911 – Fax 0437 935860 – Email info@aterbl.it – C.F. 00092050251
Studio di Ingegneria dott.ing.Clemente SIMONETTI – via S.Ricci 7 – 32036 SEDICO BL Tel/Fax 0437-83685 Email clementesimonetti@libero.it