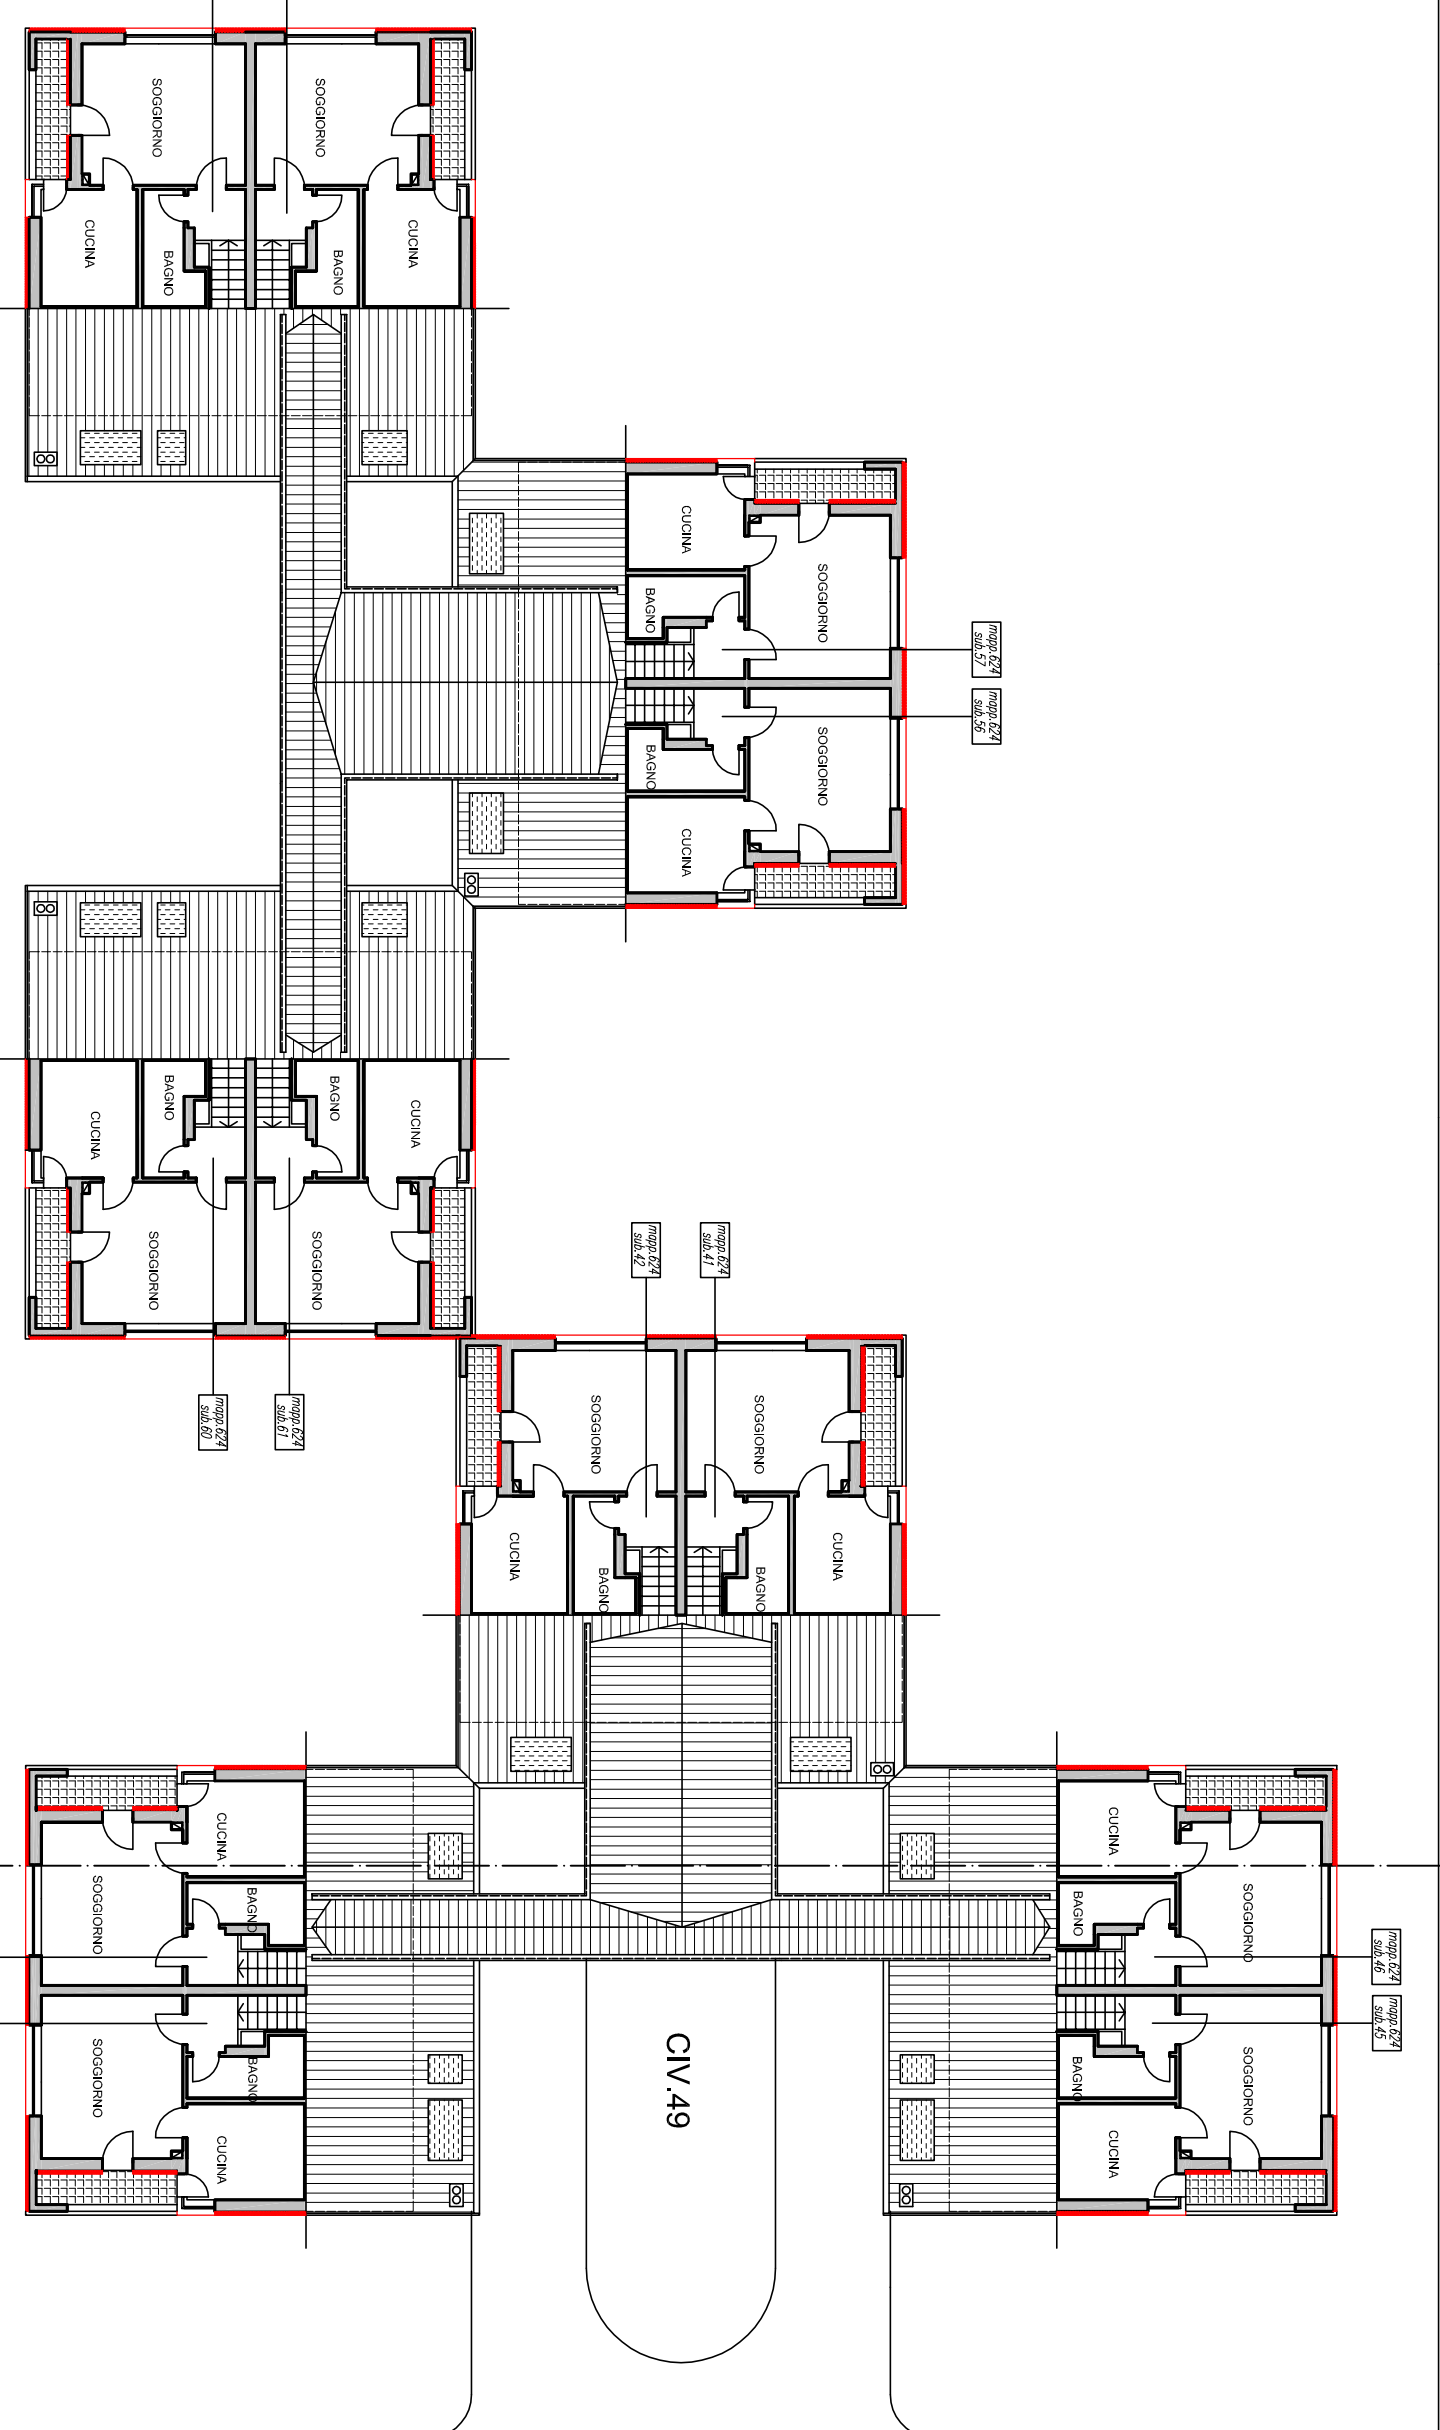
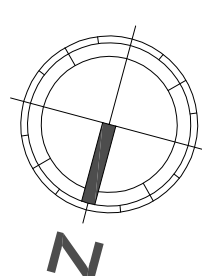
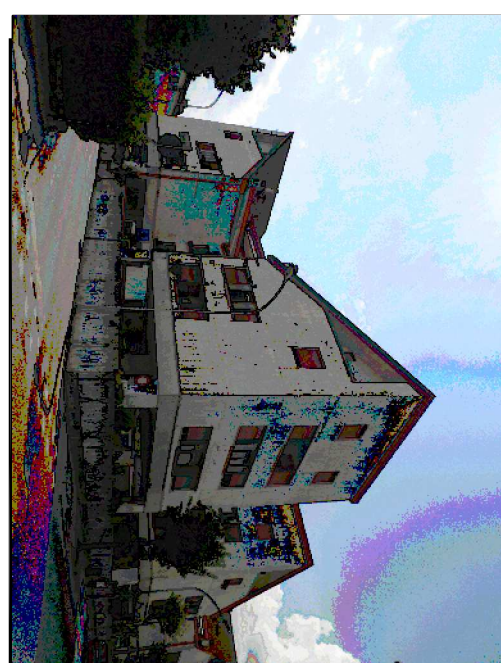
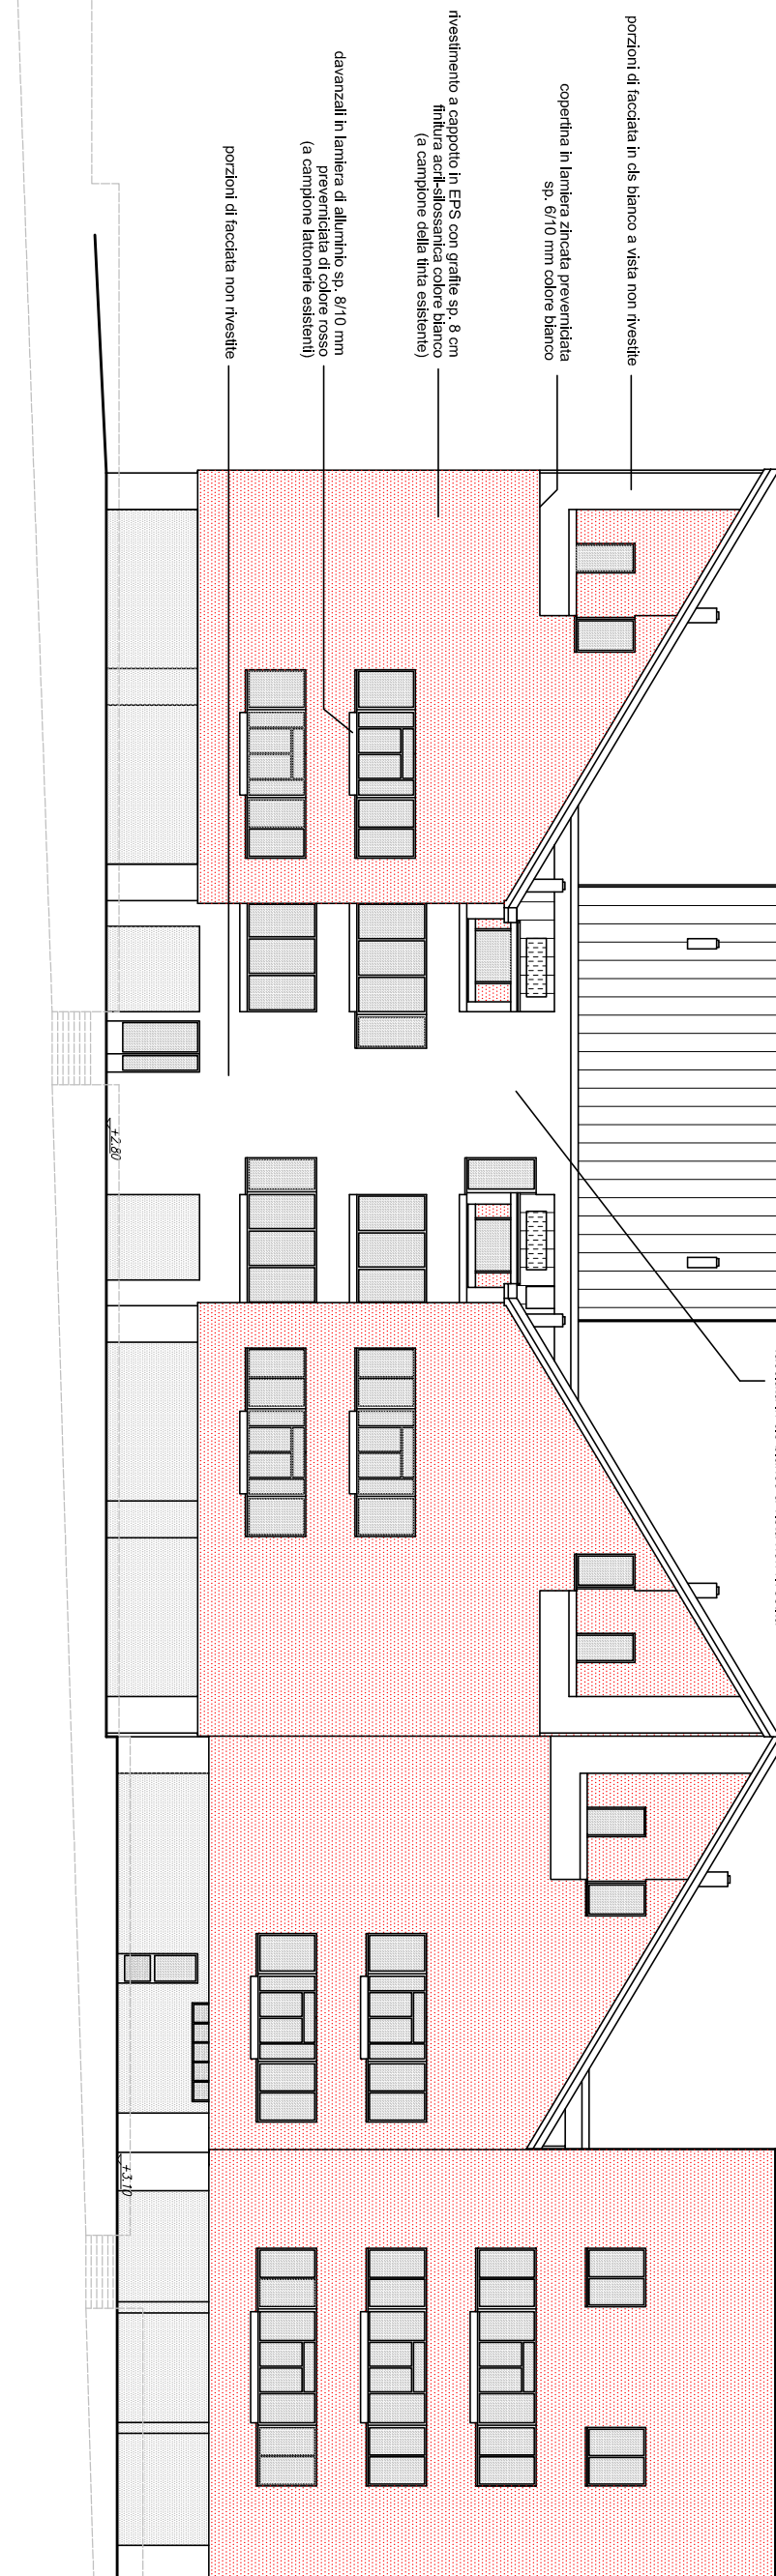



Inventari	Proposta	Approv.	Tonolo	Data	Nome file	Descrizione
16	D	00		30.04.2013	16D00.DWG	progetto definitivo

[illegible]

PARTICOLARE 6

PARTICOLARE

<p>FINANZIAMENTO: POR FESR CRO 2007/2013 - DGR n. 1375 del 17/07/2012</p>
<p>COMUNE: BELLUNO</p>
<p>INTERVENTO:</p> <p>Riqualificazione energetica di un complesso di edifici di edilizia residenziale pubblica per complessivi 52 alloggi</p> <p>In Via Giovanni Prato, n. 33/41, 43/5 e 49</p> <p>NOCE Comune di Belluno P.g. 46 Mappe, 500 e 524</p>

	PROGETTO DEFINITIVO	
	001 INTERNO ATER 16	TITO L. MAGGIORANO RESPONSAB. PIANTA SOTTOETTO - COPERTURA E PROSPETTI Scala 1:200 6

IL DIRETTORE ALIER
IL DIRIGENTE TECNICO - RUP
comm. per. ind. Carlo Cavallet
dott. ing. Raffaele Rivo
IL PROGETTISTA
dott. arch. Gianluca Rossi

ATER BELLUNO - via B. Costeioni, n.2 - 32100 BL - Telefono 0437 935911 - Fax 0437 935860 - Email info@ater.it - C.F. 000920205
 Studio di Ingegneria dotti Clemente SIMONETTI - via S.Ricci 7 - 32036 SEDICO BL Tel/Fax 0437-83665 Email clementesimonetti@libero.it