UNIONE EUROPEA

REGIONE DEL VENETO

Programma Operativo Regionale - POR 2007-2013 – Parte FESR
Obiettivo Competitività Regionale e Occupazione
Asse Prioritario 2. Linea di intervento 2.1
Azione 2.1.2 "Interventi di riqualificazione energetica dei sistemi urbani: teleriscaldamento e miglioramento energetico degli edifici pubblici"

Intervento	Progetto	Aggiorn.	Tavola	Data	Nome file	Descrizione
16	D	00		30.04.2013	16DOLDWG	progetto definitivo

FINANZIAMENTO: POR FESR CRO 2007/2013 - DGR n. 1375 del 17.07.2012

COMUNE: BELLUNO

INTERVENTO:
Riqualificazione energetica di un complesso di edifici
di edilizia residenziale pubblica per complessivi 52 alloggi
in Via Giovanni Paolo I, n. 39,41,43,45 e 49
NCEU Comune di Belluno Fg. 46 Mapp. 308 e 624

PROGETTO DEFINITIVO

RIF. INTERVENTO ATER	TITOLO TAVOLA/ELABORATO PROGETTUALE	N. TAV./ELAB.	
16	DISPOSITIVI ANTICADUTA IN COPERTURA scala 1.100	**9**	PROGETTO

AZIENDA TERRITORIALE EDILIZIA RESIDENZIALE DELLA PROVINCIA DI BELLUNO
Ente Pubblico Economico

IL DIRETTORE ATER	IL DIRIGENTE TECNICO – RUP	IL PROGETTISTA
comm. per. ind. Carlo Cavalet	dott. ing. Raffaele Riva	dott. arch. Gianluca Rossi

ATER BELLUNO – Via B. Castellani, n.2 – 32100 BL – Telefono 0437 935911 – Fax 0437 935860 – Email info@aterbl.it – C.F. 00092050251
Studio di Ingegneria dott.ing.Clemente SIMONETTI – via S.Rocco 7 – 32036 SEDICO BL Tel/Fax 0437-83685 Email clementesimonetti@libero.it

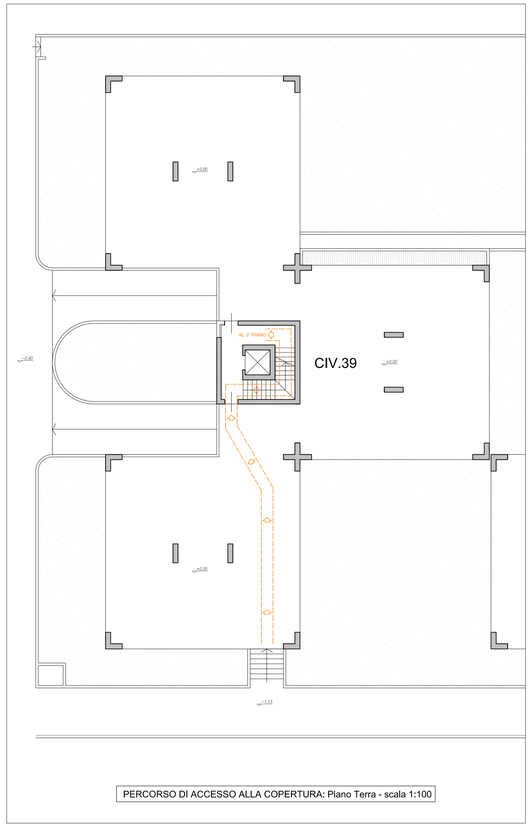

PERCORSO DI ACCESSO ALLA COPERTURA: Piano Terra - scala 1:100

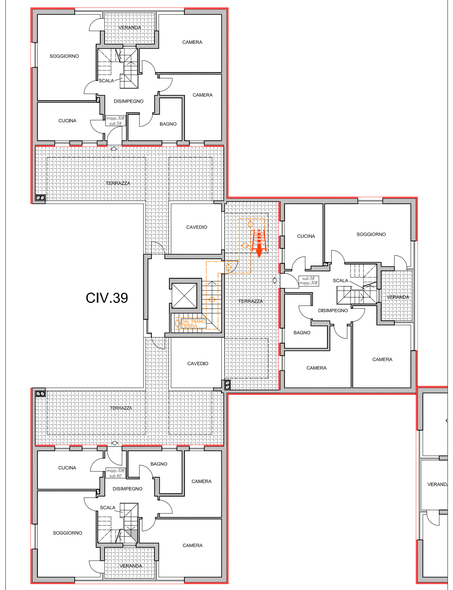

PERCORSO DI ACCESSO ALLA COPERTURA: Piano Terzo - scala 1:100

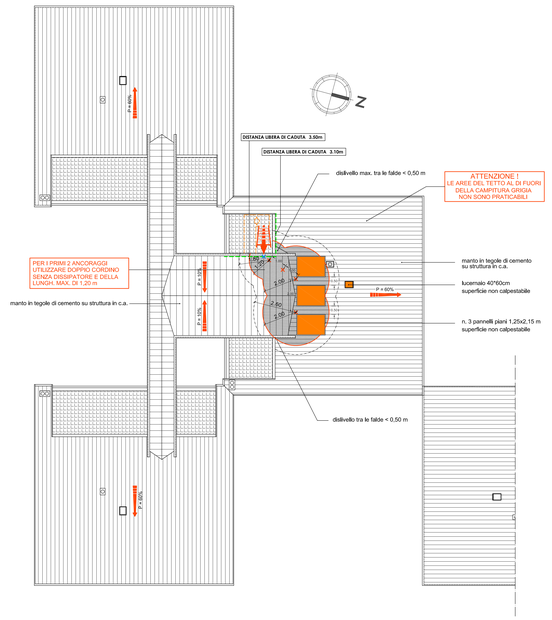

PIANTA COPERTURA - scala 1:100

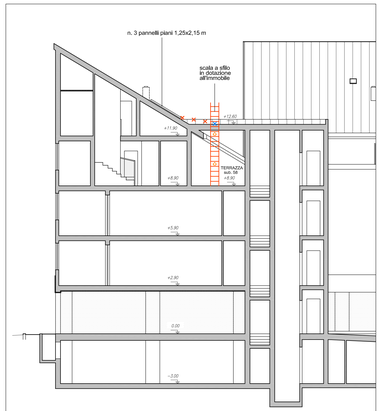

SEZIONE SCHEMATICA - scala 1:100

LEGENDA

- PERCORSO DI ACCESSO ALLA COPERTURA (ORIZZONTALE O SU SCALA FISSA)
- ACCESSO VERTICALE TRAMITE SCALA A GRADINI A SFILO (LUNGH. 3.00m) (SCALE UNI EN 131-1/UNI EN 14975)
- ANCORAGGIO CON GANCIO PER FISSAGGIO SCALA (UNI EN 517/795)
- ANCORAGGIO OMNIDIREZIONALE (UNI 795 CLASSE A2)
- 2.60 — LIMITE AREA RAGGIUNGIBILE IN TRATTENUTA CON L'UTILIZZO DI DOPPIO CORDINO (RAPPRESENTATO LUNGHEZZA MAX. CORDINO=1,60 m)
- 3.00 — AREA CALPESTABILE IN TRATTENUTA CON L'UTILIZZO DI DOPPIO CORDINO (RAPPRESENTATO LUNGHEZZA MAX. CORDINO)
- AREA NON CALPESTABILE (supporto non adeguato a sorreggere il peso dell'operatore)
- P = 60% — LINEA DI PENDENZA DELLA FALDA RIVOLTA VERSO IL BASSO P = PENDENZA ESPRESSA IN PERCENTUALE
- CAMINI O ALTRI OSTACOLI EMERGENTI IL PIANO DELLA COPERTURA
- FRONTE CON ALTEZZA LIBERA DI CADUTA RIDOTTA