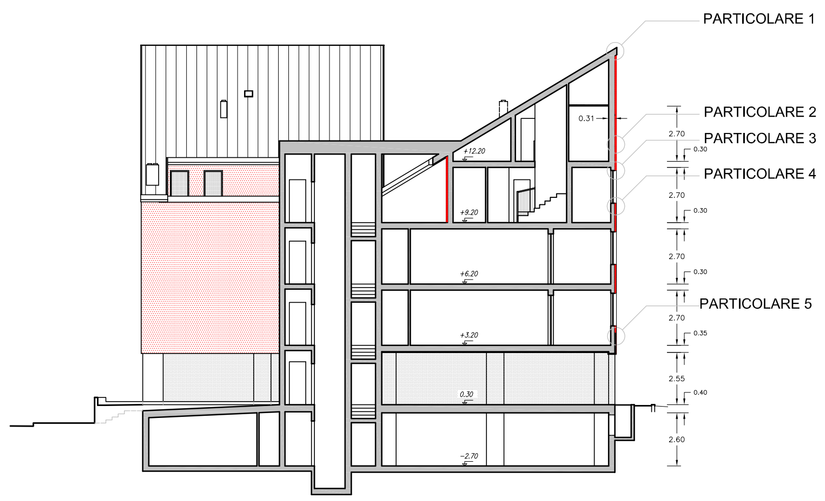

PROGETTO - SEZIONE A-A - BLOCCO 9 ALLOGGI - scala 1:200

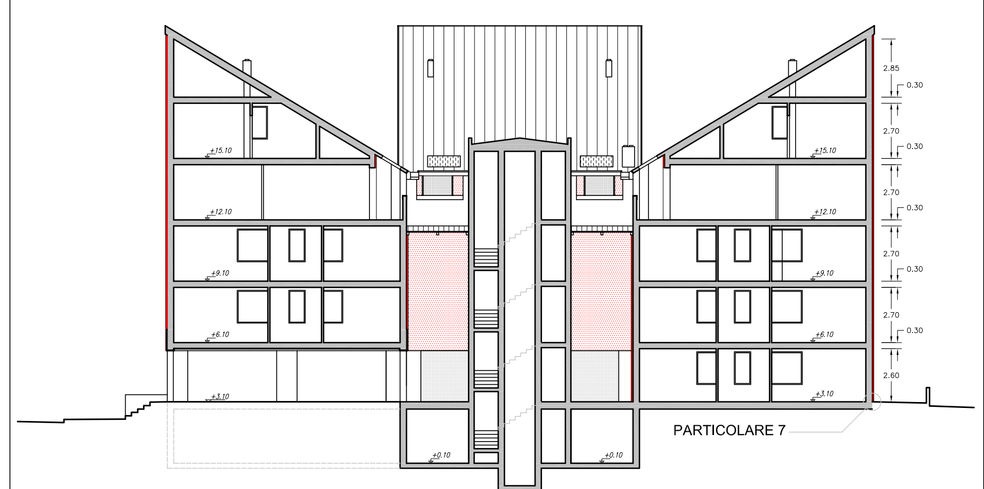

PROGETTO - SEZIONE B-B - BLOCCO 12/13 ALLOGGI - scala 1:200

UNIONE EUROPEA

REGIONE DEL VENETO

POR VENETO FESR 2007-2013

Programma Operativo Regionale – POR 2007–2013 – Parte FESR
Obiettivo Competitività Regionale e Occupazione
Asse Prioritario 2. Linea di intervento 2.1
Azione 2.1.2 "Interventi di riqualificazione energetica dei sistemi urbani: teleriscaldamento e miglioramento energetico degli edifici pubblici"

Intervento	Progetto	Aggiorn.	Tavola	Data	Nome file	Descrizione
16	D	00		30.04.2013	16D00.DWG	progetto definitivo

FINANZIAMENTO: POR FESR CRO 2007/2013 - DGR n. 1375 del 17.07.2012

COMUNE: BELLUNO

INTERVENTO:
Riqualificazione energetica di un complesso di edifici
di edilizia residenziale pubblica per complessivi 52 alloggi
in Via Giovanni Paolo I, n. 39,41,43,45 e 49
NCEU Comune di Belluno Fg. 46 Mapp. 308 e 624

PROGETTO DEFINITIVO

RIF. INTERVENTO ATER	TITOLO TAVOLA/ELABORATO PROGETTUALE	N. TAV./ELAB.	
16	SEZIONI E PARTICOLARI scale varie	7	PROGETTO

ATER BL
AZIENDA TERRITORIALE EDILIZIA RESIDENZIALE DELLA PROVINCIA DI BELLUNO
Ente Pubblico Economico

IL DIRETTORE ATER	IL DIRIGENTE TECNICO – RUP	I PROGETTISTI
comm. per. ind. Carlo Cavalet	dott. ing. Raffaele Riva	dott. ing. Clemente Simonetti dott. arch. Gianluca Rossi

ATER BELLUNO – Via B. Castellani, n.2 – 32100 BL – Telefono 0437 935911 – Fax 0437 935860 – Email: info@aterbl.it – C.F. 00092050251
Studio di Ingegneria dott.ing.Clemente SIMONETTI – via S.Ricci 7 – 32036 SEDICO BL Tel/Fax 0437-83685 Email clementesimonetti@libero.it

PARTICOLARE 1 - scala 1:10

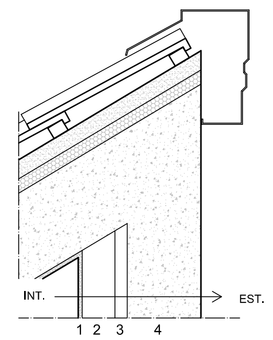

STATO DI FATTO
PARETE PERIMETRALE (sp. 30 cm)

1 INTONACO SABBIA E CEMENTO sp. 1 cm
2 LATERIZIO PORIZZATO sp. 8 cm
3 INTERCAPEDINE D'ARIA sp. 3 cm
4 CALCESTRUZZO ARMATO sp. 18 cm

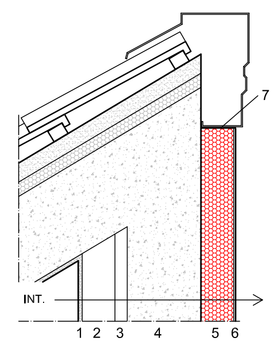

PROGETTO
PARETE PERIMETRALE (sp. 39 cm)

1 INTONACO SABBIA E CEMENTO sp. 1,5 cm
2 LATERIZIO PORIZZATO sp. 8 cm
3 INTERCAPEDINE D'ARIA sp. 3 cm
4 CALCESTRUZZO ARMATO sp. 18 cm
5 POLISTIRENE ESPANSO SINTERIZZATO CON GRAFITE sp. 8 cm
6 INTONACO PLASTICO PER CAPPOTTI sp. 0,4 cm
7 STRATO SEPARATORE (GUAINA IMPERMEABILE TRASP.)

PARTICOLARE 2 - scala 1:10

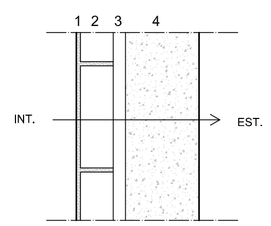

STATO DI FATTO
PARETE PERIMETRALE (sp. 30,5 cm)

1 INTONACO SABBIA E CEMENTO sp. 1,5 cm
2 LATERIZIO PORIZZATO sp. 8 cm
3 INTERCAPEDINE D'ARIA sp. 3 cm
4 CALCESTRUZZO ARMATO sp. 18 cm

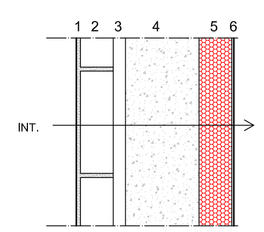

PROGETTO
PARETE PERIMETRALE (sp. 39 cm)

1 INTONACO SABBIA E CEMENTO sp. 1,5 cm
2 LATERIZIO PORIZZATO sp. 8 cm
3 INTERCAPEDINE D'ARIA sp. 3 cm
4 CALCESTRUZZO ARMATO sp. 18 cm
5 POLISTIRENE ESPANSO SINTERIZZATO CON GRAFITE sp. 8 cm
6 INTONACO PLASTICO PER CAPPOTTI sp. 0,4 cm

PARTICOLARE 3 - scala 1:10

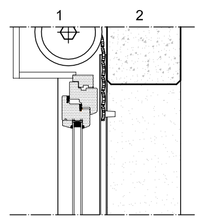

STATO DI FATTO
PARETE PERIMETRALE (sp. 30,5 cm)

1 CASSONETTO PER AVVOLGIBILE
2 CALCESTRUZZO ARMATO sp. 18 cm

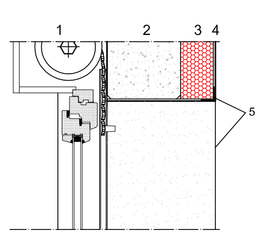

PROGETTO
PARETE PERIMETRALE (sp. 39 cm)

1 CASSONETTO PER AVVOLGIBILE
2 CALCESTRUZZO ARMATO sp. 18 cm
3 POLISTIRENE ESPANSO SINTERIZZATO CON GRAFITE sp. 8 cm
4 INTONACO PLASTICO PER CAPPOTTI sp. 0,4 cm
5 PROFILO ANGOLARE IN PLASTICA CON RETE INTEGRATA

PARTICOLARE 4 - scala 1:10

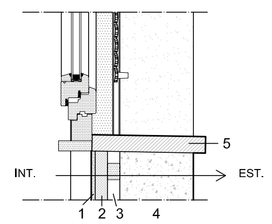

STATO DI FATTO
DAVANZALE

1 INTONACO sp 1 cm
2 PANNELLO IN FIBRA DI LEGNO MINERALIZZATA sp. 3 cm
3 INTERCAPEDINE D'ARIA sp. 3 cm
4 CALCESTRUZZO ARMATO sp. 18 cm
5 DAVANZALE IN PIETRA

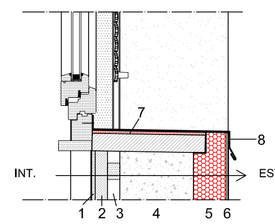

PROGETTO
DAVANZALE

1 INTONACO sp 1 cm
2 PANNELLO IN FIBRA DI LEGNO MINERALIZZATA sp. 3 cm
3 INTERCAPEDINE D'ARIA sp. 3 cm
4 CALCESTRUZZO ARMATO sp. 18 cm
5 POLISTIRENE ESPANSO SINTERIZZATO CON GRAFITE sp. 8 cm
6 INTONACO PLASTICO PER CAPPOTTI sp. 0,4 cm
7 FISSAGGIO A COLLA
8 DAVANZALE IN LAMIERA DI ALLUMINIO PREVERNICIATA sp. 8/10 mm

PARTICOLARE 5 - scala 1:10

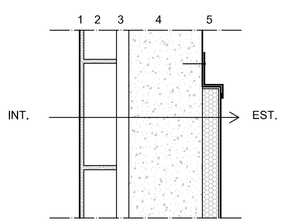

STATO DI FATTO
PARETE PERIMETRALE CON CORREZIONE
DEL PONTE TERMICO (sp. 30,5+4 cm)

1 INTONACO SABBIA E CEMENTO sp. 1,5 cm
2 LATERIZIO PORIZZATO sp. 8 cm
3 INTERCAPEDINE D'ARIA sp. 3 cm
4 CALCESTRUZZO ARMATO sp. 18 cm
5 POLISTIRENE ESPANSO SINTERIZZATO sp. 4 cm

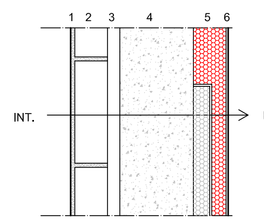

PROGETTO
PARETE PERIMETRALE CON PREESISTENTE CORREZIONE
DEL PONTE TERMICO (sp. 39 cm)

1 INTONACO SABBIA E CEMENTO sp. 1,5 cm
2 LATERIZIO PORIZZATO sp. 8 cm
3 INTERCAPEDINE D'ARIA sp. 3 cm
4 CALCESTRUZZO ARMATO sp. 18 cm
5 POLISTIRENE ESPANSO SINTERIZZATO CON GRAFITE sp. 8 cm
6 INTONACO PLASTICO PER CAPPOTTI sp. 0,4 cm

PARTICOLARE 6 - scala 1:10

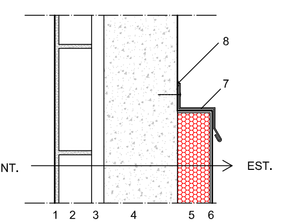

PROGETTO
TERMINE SUPERIORE DEL CAPPOTTO

1 INTONACO SABBIA E CEMENTO sp. 1,5 cm
2 LATERIZIO PORIZZATO sp. 8 cm
3 INTERCAPEDINE D'ARIA sp. 3 cm
4 CALCESTRUZZO ARMATO sp. 18 cm
5 POLISTIRENE ESPANSO SINTERIZZATO CON GRAFITE sp. 8 cm
6 INTONACO PLASTICO PER CAPPOTTI sp. 0,4 cm
7 SCOSSALINA IN LAMIERA PREVERNICIATA sp. 6/10 mm
8 SIGILLATURA IN SILICONE

PARTICOLARE 7 - scala 1:10

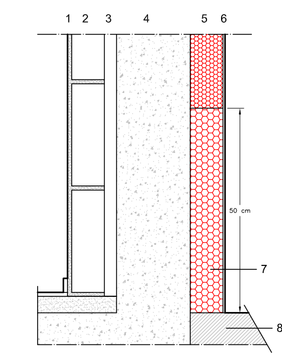

PROGETTO
ATTACCO A TERRA DEL CAPPOTTO

1 INTONACO SABBIA E CEMENTO sp. 1,5 cm
2 LATERIZIO PORIZZATO sp. 8 cm
3 INTERCAPEDINE D'ARIA sp. 3 cm
4 CALCESTRUZZO ARMATO sp. 18 cm
5 POLISTIRENE ESPANSO SINTERIZZATO CON GRAFITE sp. 8 cm
6 INTONACO PLASTICO PER CAPPOTTI sp. 0,4 cm
7 POLISTIRENE ESPANSO ESTRUSO (XPS) sp. 8 cm
8 MARCIAPIEDI