

UNIONE EUROPEA

REGIONE LAZIO


Programma Operativo Regionale – POR 2007-2013 - Parte FESR

Obiettivo Competitività Regionale e Occupazione

Azione 2.12 "Interventi di riqualificazione energetica dei sistemi urbani: elettrarredamento e miglioramento energetico degli edifici pubblici"

REGIONE LAZIO


UNIONE EUROPEA

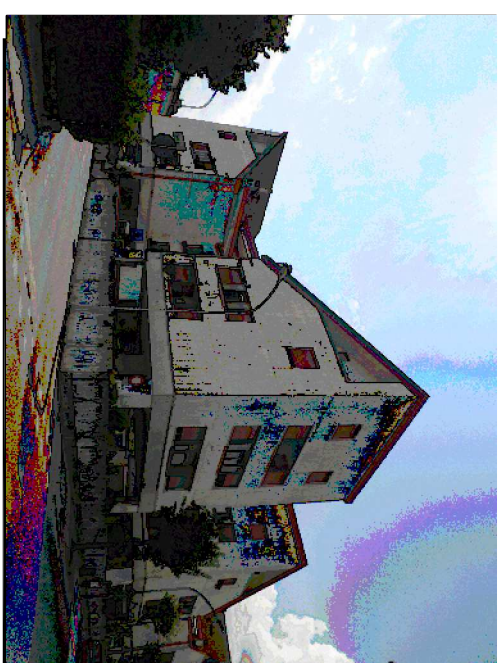


Alimento	Progetto	Agg.	Totale	Data	Nome file	Descrizione
16	0	00		30.04.2013	10000.DWG	progetto definitivo

FINANZIAMENTO: POR FESR CRO 2007/2013 - DGR n. 1375 del 17.07.2012
COMUNE: BELLUNO
INTERVENTO: Riqualificazione energetica di un complesso di edifici di edilizia residenziale pubblica per complessivi 52 alloggi in Via Giovanni Paolo I n. 39, 41, 43, 45 e 49 NCEU Comune di Belluno - Ig. 46 Mapp. 305 e 624

	ref. INTERVENTO ATER 16	PROGETTO DEFINITIVO titolo: MODALITÀ DI ADOZIONE PROGETTUALE PANNA COPERTURA E SOTTOIETTO - PROGETTO EST scala 1:200	N. in/A.M. 3	STATO DI FATTO
	IL DIRETTORE ATER comm. per. arch. Carlo Casoli	IL RESPONSABILE TECNICO - RUP dott. ing. Stefano Rivo	IL PROGETTISTA dott. arch. Giuliana Rossi	

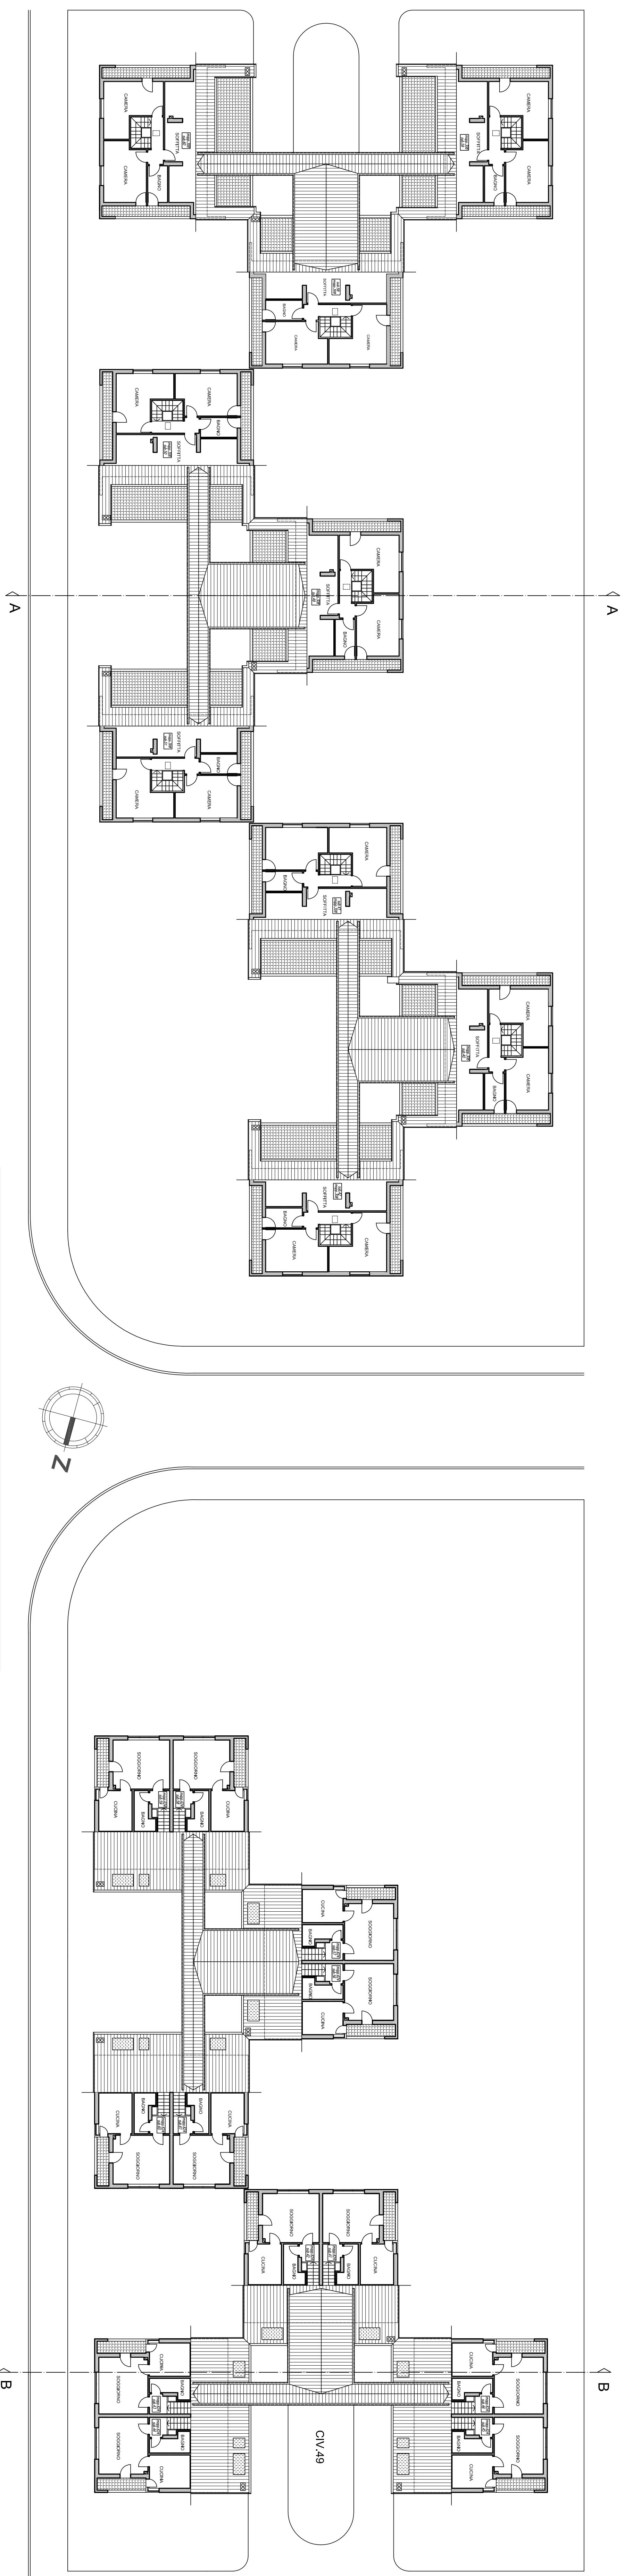

STATO DI FATTO - PIANTA COPERTURA/SOTTOTETTO - scala 1:200

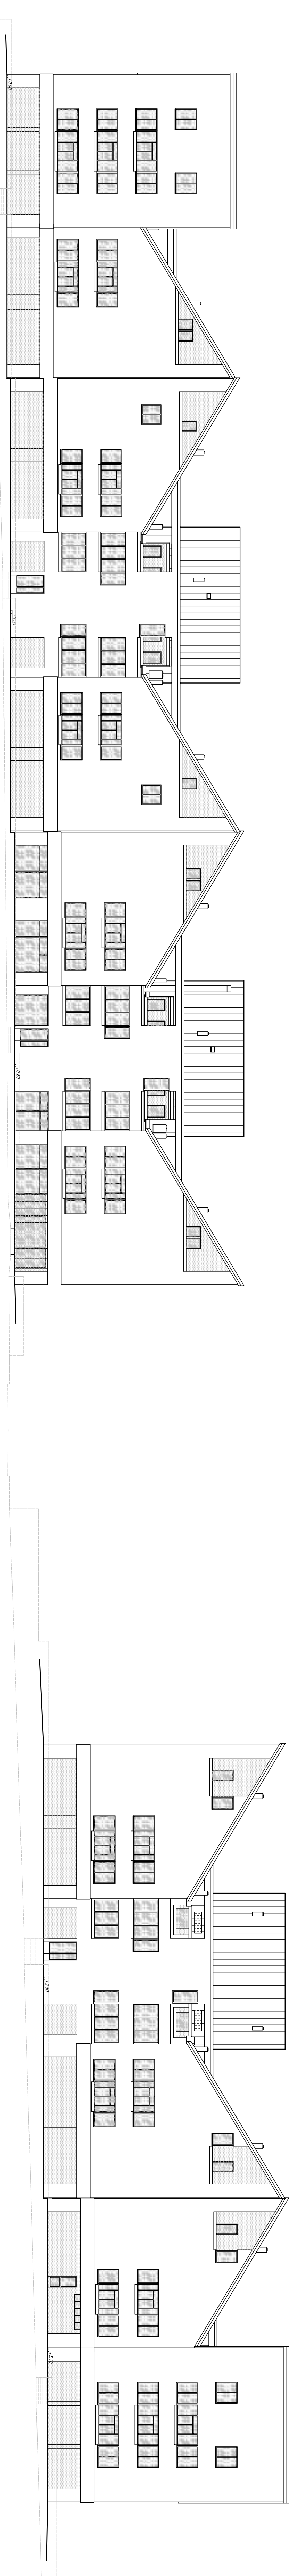

STATO DI FATTO - PROSPETTO EST - scala 1:200